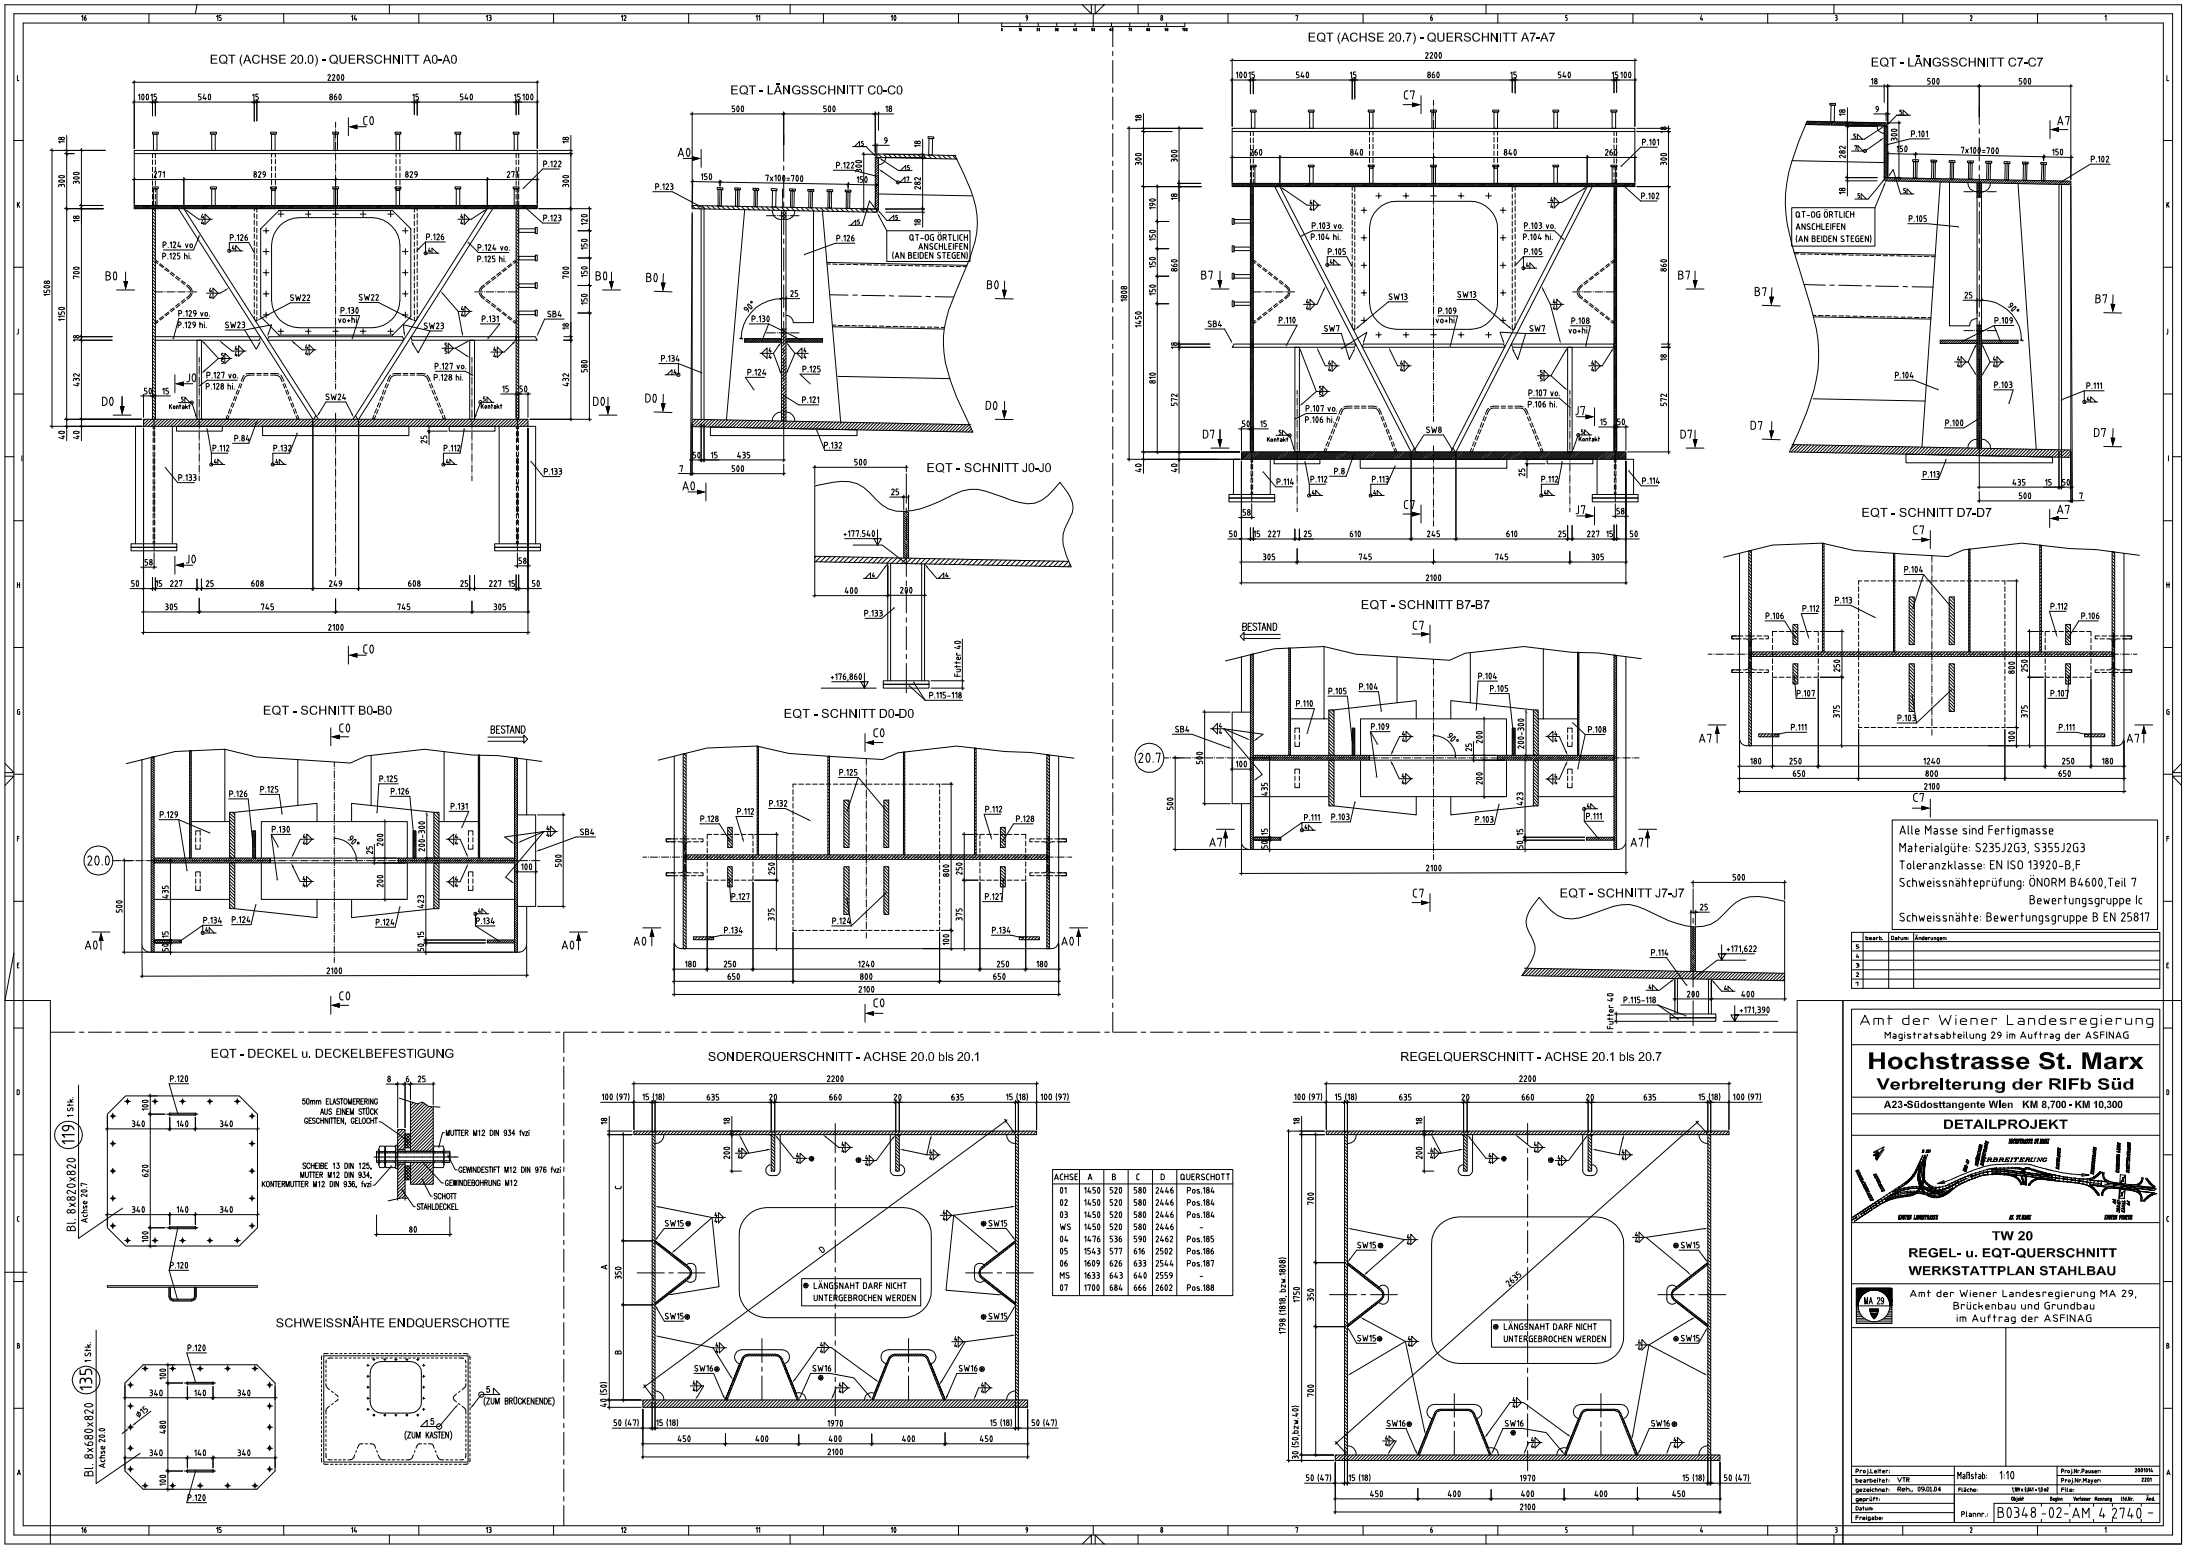
EQT (ACHSE 20.0) - QUERSCHNITT A0-A0
EQT - LÄNGSSCHNITT C0-C0
QT-OG ÖRTLICH ANSCHLEIFEN (AN BEIDEN STEGEN)
EQT - SCHNITT J0-J0
EQT - SCHNITT B0-B0
BESTAND
EQT - SCHNITT D0-D0
EQT (ACHSE 20.7) - QUERSCHNITT A7-A7
EQT - LÄNGSSCHNITT C7-C7
QT-OG ÖRTLICH ANSCHLEIFEN (AN BEIDEN STEGEN)
EQT - SCHNITT D7-D7
EQT - SCHNITT B7-B7
BESTAND
EQT - SCHNITT J7-J7
Alle Masse sind Fertigmasse
Materialgüte: S235J2G3, S355J2G3
Toleranzklasse: EN ISO 13920-B,F
Schweissnähteprüfung: ÖNORM B4600,Teil 7
Bewertungsgruppe Ic
Schweissnähte: Bewertungsgruppe B EN 25817
EQT - DECKEL u. DECKELBEFESTIGUNG
Bl. 8x820x820 (119) 1 Stk.
Achse 20.7
50mm ELASTOMERERING AUS EINEM STÜCK GESCHNITTEN, GELOCHT
MUTTER M12 DIN 934 fvzi
SCHEIBE 13 DIN 125, MUTTER M12 DIN 934, KONTERMUTTER M12 DIN 936, fvzi
GEWINDESTIFT M12 DIN 976 fvzi
GEWINDEBOHRUNG M12
SCHOTT
STAHLDECKEL
SCHWEISSNÄHTE ENDQUERSCHOTTE
Bl. 8x680x820 (135) 1 Stk.
Achse 20.0
(ZUM BRÜCKENENDE)
(ZUM KASTEN)
SONDERQUERSCHNITT - ACHSE 20.0 bis 20.1
LÄNGSNAHT DARF NICHT UNTERGEBROCHEN WERDEN
REGELQUERSCHNITT - ACHSE 20.1 bis 20.7
LÄNGSNAHT DARF NICHT UNTERGEBROCHEN WERDEN
Amt der Wiener Landesregierung
Magistratsabteilung 29 im Auftrag der ASFINAG
Hochstrasse St. Marx
Verbreiterung der RIFb Süd
A23-Südosttangente Wien KM 8,700 - KM 10,300
DETAILPROJEKT
TW 20
REGEL- u. EQT-QUERSCHNITT
WERKSTATTPLAN STAHLBAU
Amt der Wiener Landesregierung MA 29, Brückenbau und Grundbau im Auftrag der ASFINAG
Maßstab: 1:10
Plannr.: B0348-02-AM 4 2740 -