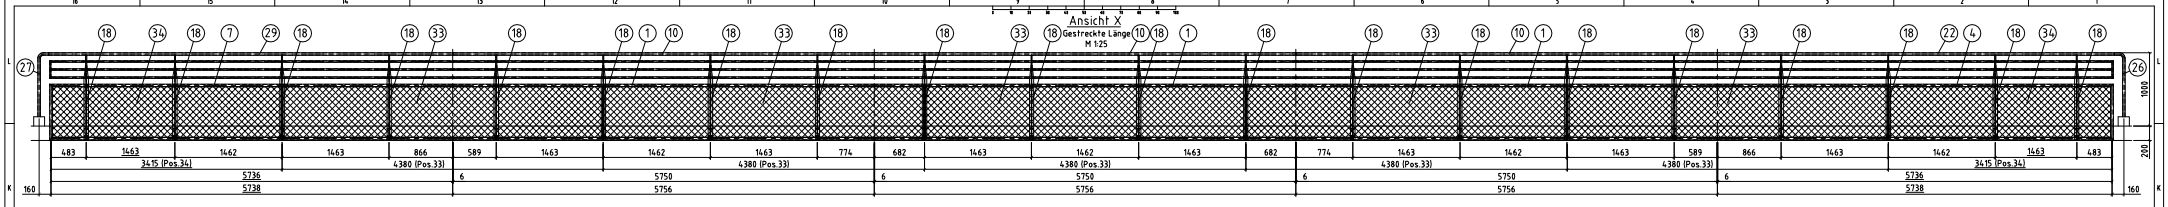

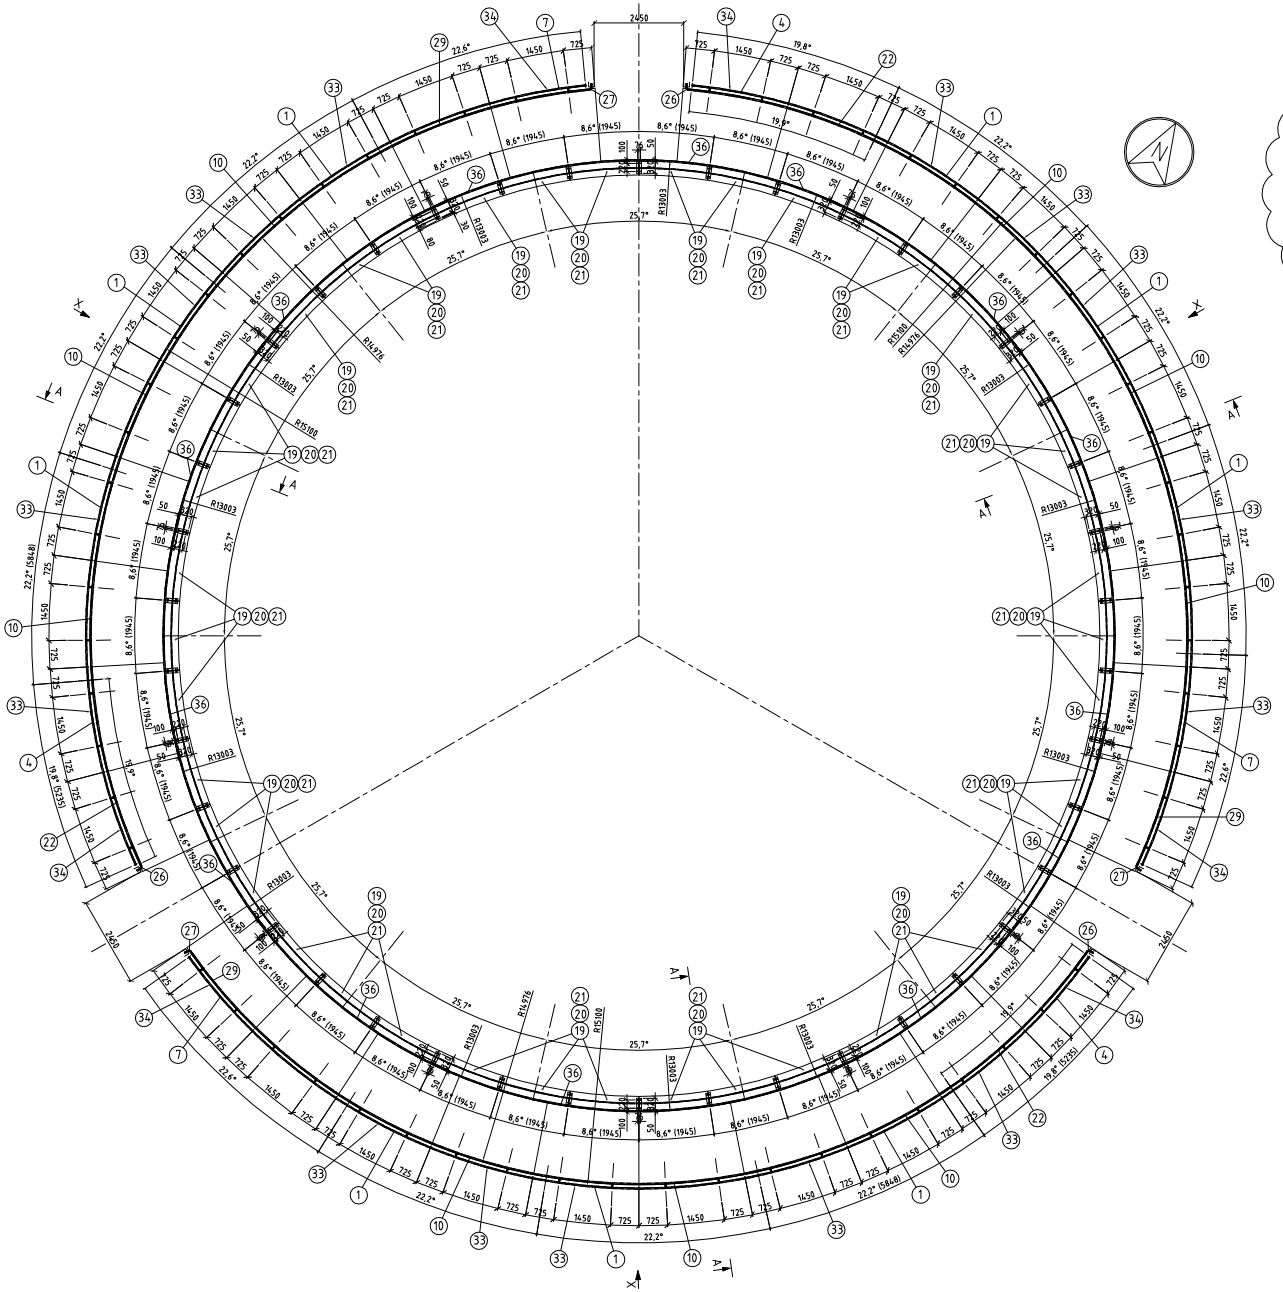

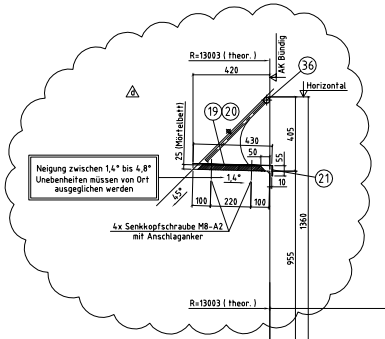

Schnitt A-A
M 1:10

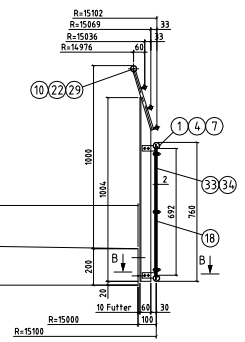

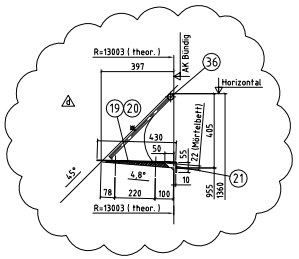

Schnitt B-B
M 1:5

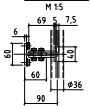

Zugehörige Pläne

Allgemeintoleranzen :	DIN 8570 Toleranzklasse B/F , Din 18203 T2 Wesentliche Anschlußmaße nach individueller Vorgabe (Toleranzangabe bei den Maßketen)
Maßangaben :	Planmaße sind Fertigmaße
Korrosionsschutz :	
Materialgüte :	1.4301 (NIRO)
Schraubengüte :	A 2 (NIRO)
Schweißnahtausführung :	Symbole für Schweißnähte nach DIN 1912, Teil 5 Alle nicht bezeichneten Kehlnähte a=4 mm
Positionsnummern auf diesen Plan	

Bez.	Änderung und Ergänzungen	Datum	Name	Gepr.
d	Innengeländer	24.03.2005	Vanik	
c	Innengeländer	21.03.2005	Vanik	
b	wie gekennzeichnet	10.02.2005	Vanik	
a	Aussengeländer	07.02.2005	Vanik	

VTR
konstrukční kancelář spol. s r.o.
Planická 421
Kamenný Újezd
CZ - 373 81

BAUHERR	MERCEDES STERN BAD AUSEE	Maßstab	1:50 (1:10, 1:25)
BAUWERK	Geländer aussen + innen	Gewicht	
BAUTEIL	Übersichtsplan	Zeichnungs Nr.:	STAKO 01
		Rev.	d

	Datum	Name
Bearb.	30.12.2004	Vanik
Gepr.		